


SITUACE DOPRAVNÍHO ZNAČENÍ
DETAIL Č. 3

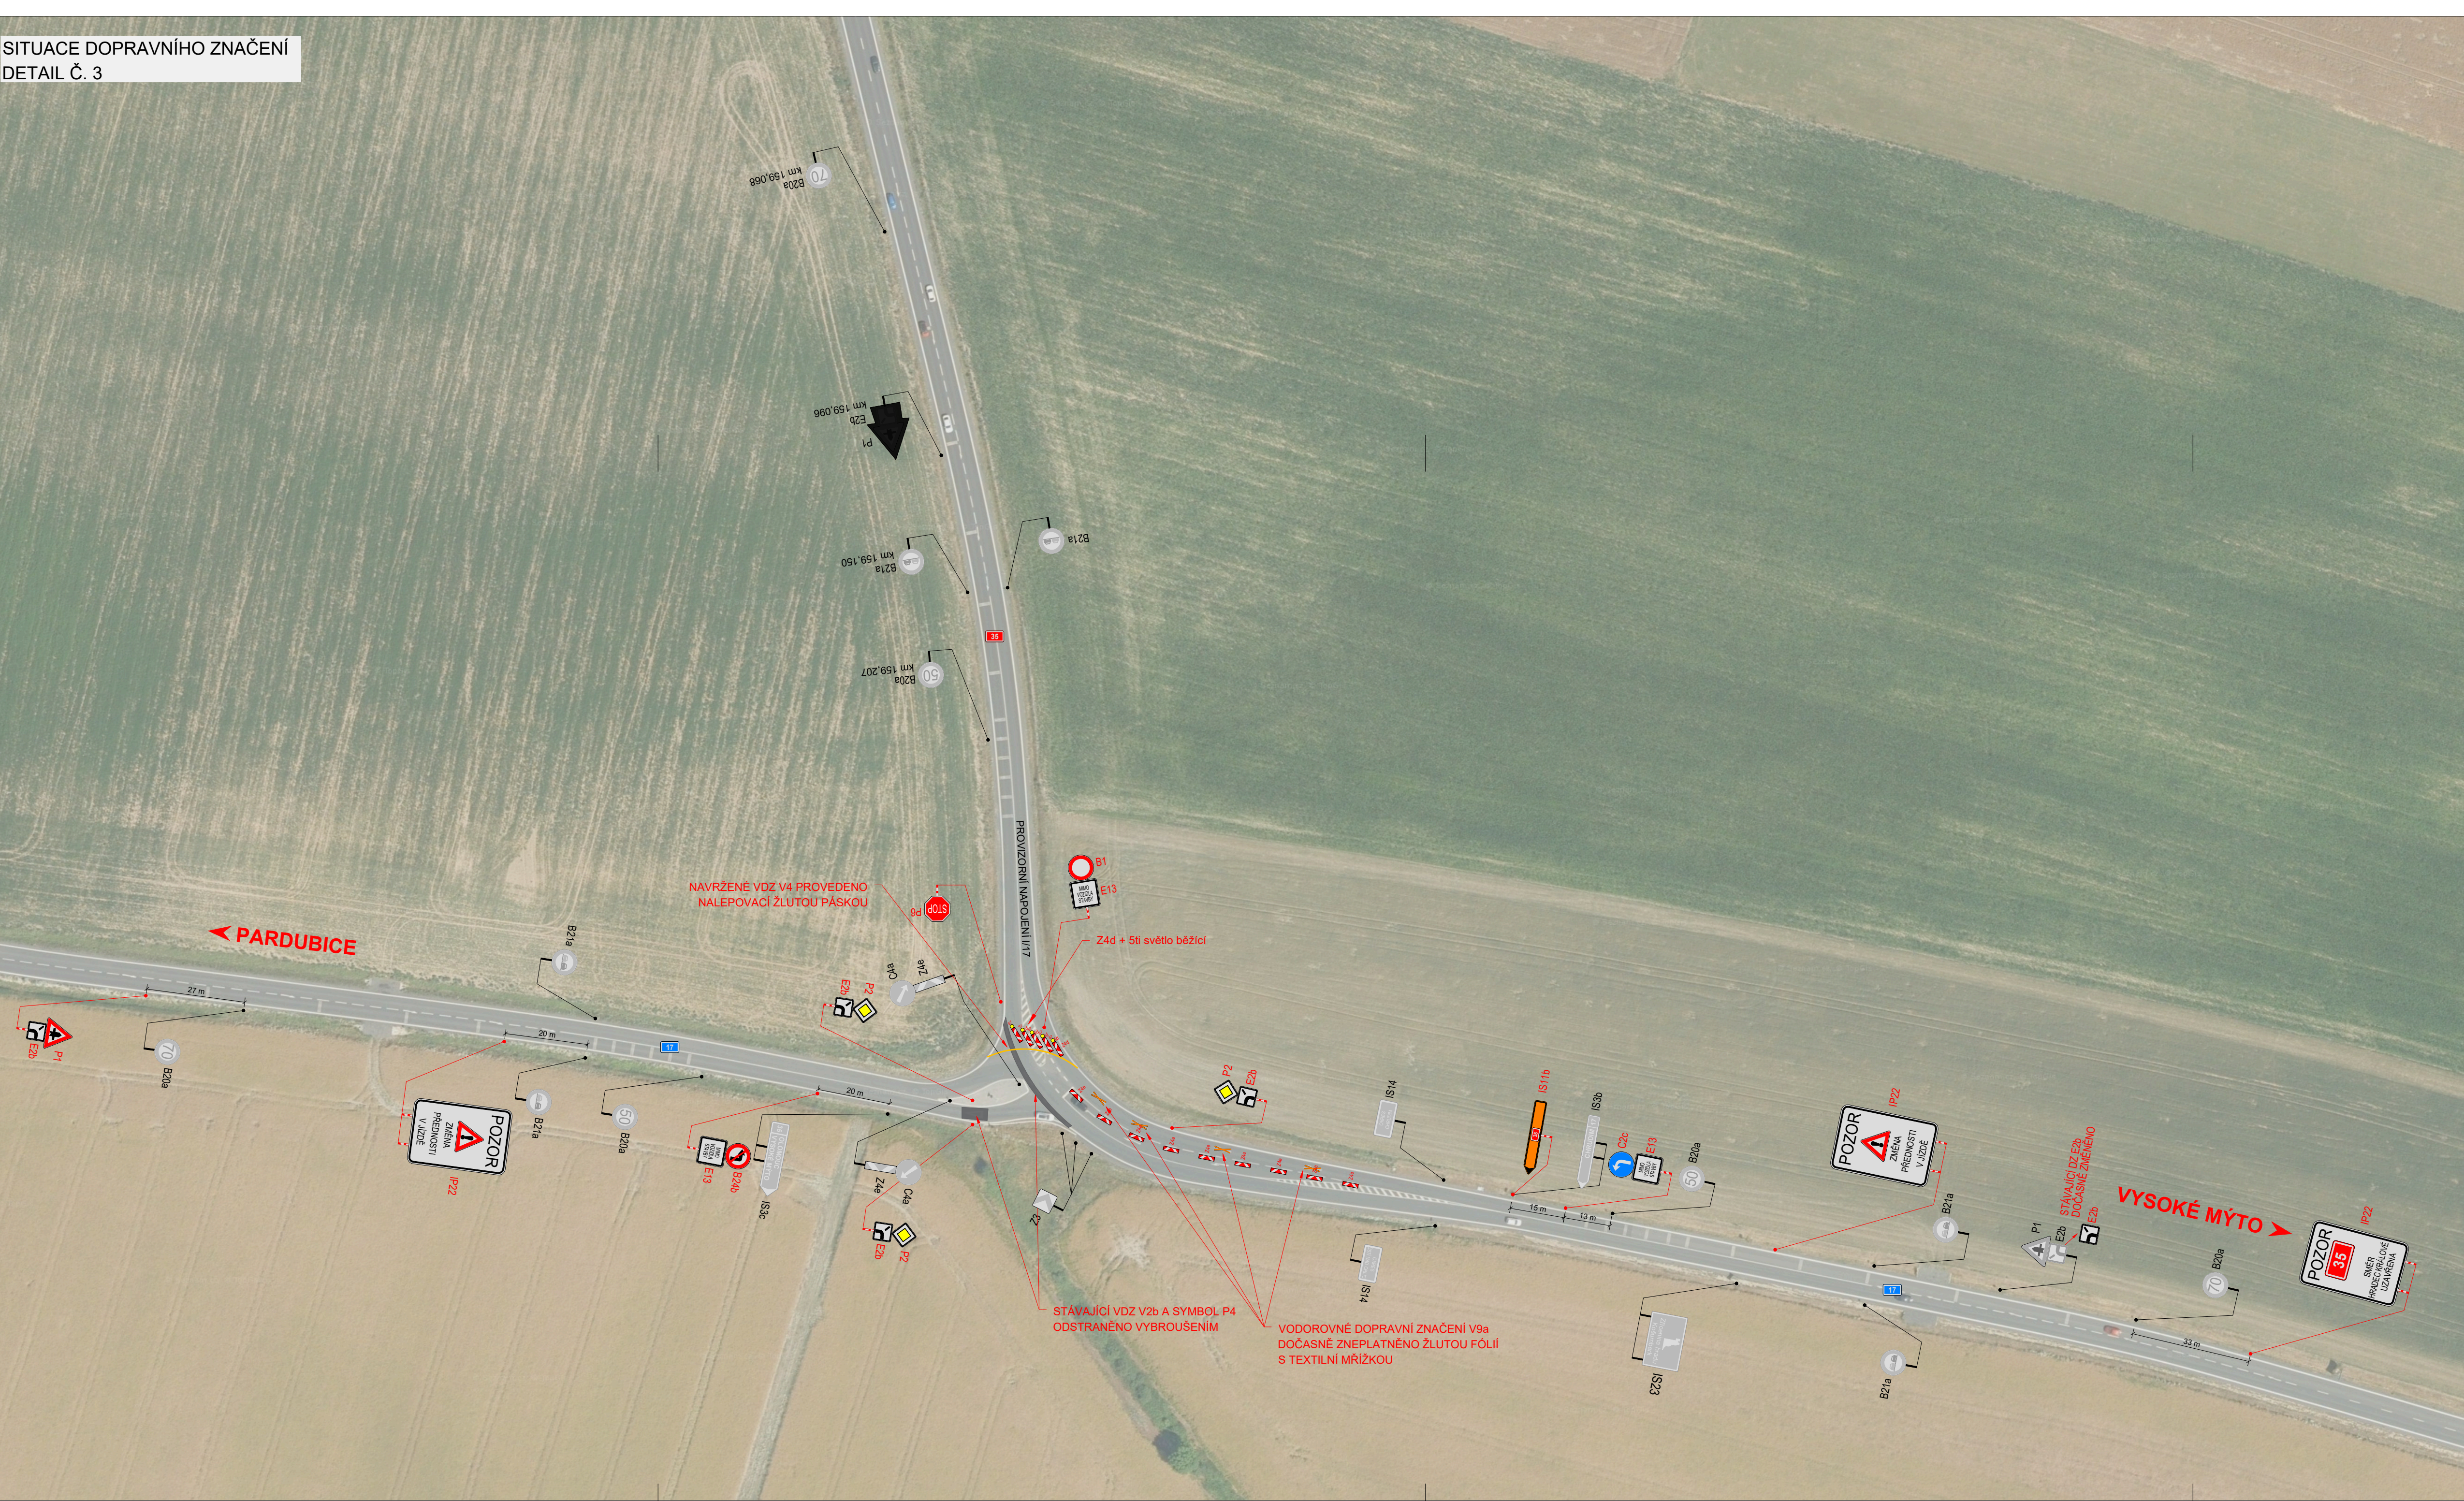


SITUACE DOPRAVNÍHO ZNAČENÍ
DETAIL Č. 2



POLICIE ČESKÉ REPUBLIKY - KŘP		
PLATNOST TOHOTO VYJÁDRĚNÍ JE 1 ROK. V dne	SOUHLÁŠÍME S PDZ, ZUK, UZAVÍRKOU A OBJÍZDNOU TRASOU. V dne	SOUHLÁŠÍME S PDZ, ZUK, UZAVÍRKOU A OBJÍZDNOU TRASOU. V dne

LEGENDA
 P6 TRVALÉ SVISLÉ DOPRAVNÍ ZNAČENÍ
 P6 DOČASNÉ ZNEPLATNĚNÉ TRVALÉ SVISLÉ DOPRAVNÍ ZNAČENÍ
 P6 NAVRŽENÉ PŘECHODNÉ SVISLÉ DOPRAVNÍ ZNAČENÍ

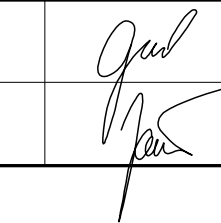Použití dopravního značení bude v základní velikosti a v reflexním provedení II 1. K návrhu dopravního značení bylo využito TP 45 Zásady pro dopravní značení na pozemních komunikacích, TP 66 Zásady pro označování pracovních míst na pozemních komunikacích, II. vydání.	
VYPRACOVAL: Bc. Michaela Grycová	DoZBos s.r.o. Průmyslová 264/112 690 01 Boskovice Tel.: 730 514 719 E-mail: grycova@dozbos.cz www.dozbos.cz
Kontroloval: Ing. Mgr. Josef Janík	
NAZEV AKCE:	D35 Ostrov - Vysoké Mýto
DATA:	07/2026
NAZEV PŘÍLOHY:	SITUACE DOPRAVNĚ-INŽENÝRSKÝCH OPATŘENÍ
ČÍSLO ZAKÁZKY:	1450x420
ČÍSLO PŘÍLOHY:	UZÁVĚRKA SILNICE I/17 - DETAIL Č. 2 A 3